

sdbox --> Κατόψεις --> Εισαγωγή Βορρά-Βέλους ZBOR

sdbox --> Κατόψεις --> Τίτλοι-Υπόμνημα ZTITLOI

sdbox --> Κατόψεις --> Ενδείξεις --> Χώροι NNX
sdbox --> Κατόψεις --> Ενδείξεις --> Υλικά δαπέδων, οροφών, τοιχών κ.λπ. NND

sdbox --> Κατόψεις --> Στάθμες --> Εισαγωγή στάθμης-ύψους με υπολογισμούς ZST

sdbox --> Κατόψεις --> Ενδείξεις --> Ένδειξη με σύμβολο NNB

sdbox --> Κατόψεις --> Ενδείξεις --> Ένδειξη custom NNC

sdbox --> Κατόψεις --> Διαστάσεις χώρων --> Εξωτερικές διαστάσεις ZDA/ZDL

sdbox --> Κατόψεις --> Διαστάσεις χώρων --> Εσωτερικές διαστάσεις ZDAM/ZDLM

sdbox --> Κατόψεις --> Σχεδίαση γραμμών --> Προβολές κρυφές LPK

sdbox --> Κατόψεις --> Σχεδίαση γραμμών --> Τομή δομικών στοιχείων LTDM

sdbox --> Κατόψεις --> Σχεδίαση γραμμών --> Δοκάρια-Ανώψεις LDOK

sdbox --> Κατόψεις --> Διαστασιολόγηση - Αρίθμηση στοιχείων --> Πινακάκι πόρτας SPOS
sdbox --> Κατόψεις --> Πόρτα PORTA

sdbox --> Κατόψεις --> Διαστασιολόγηση - Αρίθμηση στοιχείων --> Πινακάκι παραθύρου SPARS
sdbox --> Κατόψεις --> Παράθυρα PARATH

sdbox --> Κατόψεις --> Ύψη από δάπεδο NNY

sdbox --> Κατόψεις --> Σκόλες-Ράμπες --> Γραμμή τομής σκάλας TS

sdbox --> Κατόψεις --> Hatch --> Σκίαση δομικών στοιχείων HHC


sdbox --> Κατόψεις --> Ενδείξεις --> Ένδειξη τομών KTM

sdbox --> Κατόψεις --> Σχεδίαση γραμμών --> Προβολές LPROB

sdbox --> Hatch --> Επιλογή-Εισαγωγή Hatch ZHH

sdbox --> Blocks (Σύμβολα) --> Εισαγωγή συμβόλων --> Σύμβολα σταθερής διάστασης ASD

sdbox --> Κείμενα --> Εισαγωγή κειμένων --> Δρόμοι-Οδοί NNOD

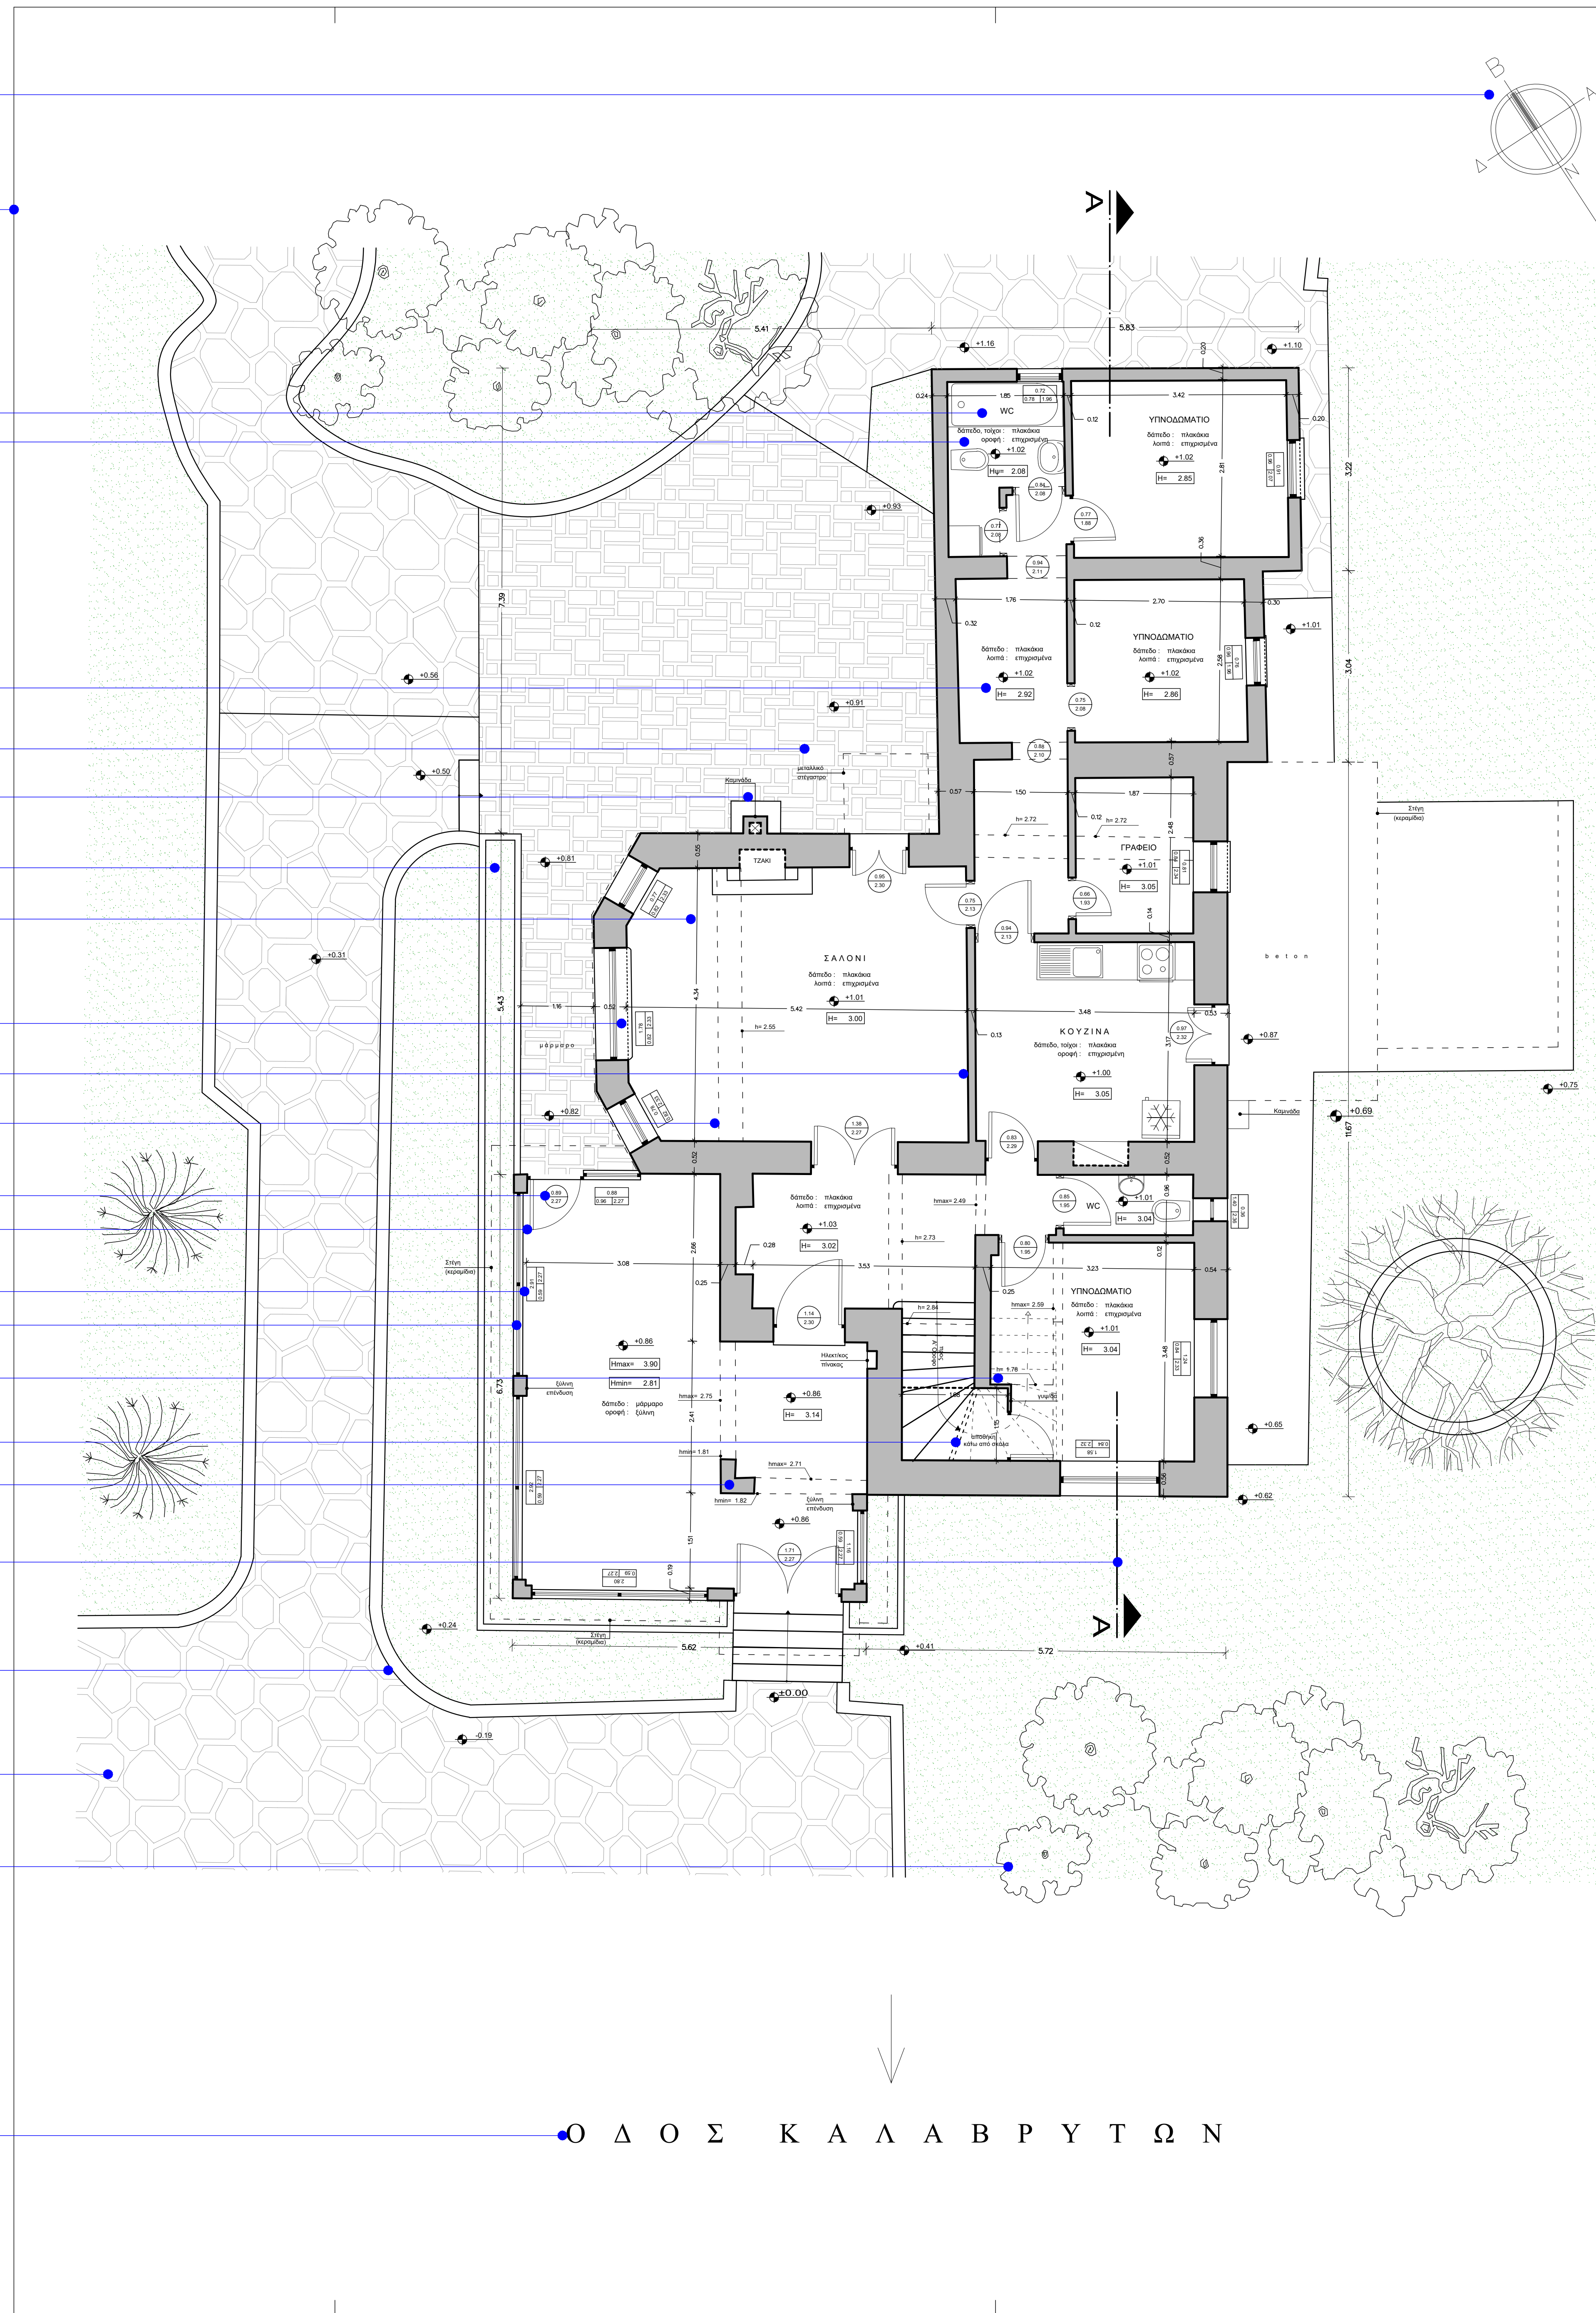

ΥΠΟΜΝΗΜΑ

Πινακάκι Αναγνώρισης: Στάθμη - Ύψος Κάπου, Στάθμη - Ύψος από Ύψος/οροφή, Μίσσηλη Ύψος Κάπου, Μίσσηλη Ύψος Κάπου, Ύψος στεγνού ύψους

Καύσιμα: Κόστος 02x1, Λογική 02x1, Νερόρας 02x1, Ύψος 02x1000, Μίσσηλη 02x100, Θάλαμος 02x10

Γραμμή, τμήμα δομικών στοιχείων, Γραμμή, τμήμα δομικών στοιχείων σε θέση που εκδόσει, Γραμμή, παράθυρο, Γραμμή, παράθυρο οι σκάλες δεν είναι κερσέντ, Άνοιγμα δομικών στοιχείων ή κατασκευών, Σκάλες - σκάλας, Γραμμή, παράθυρο ανακατασκευαστεί οι σκάλες, Γραμμή, δοκάρια, αναβαθμίσεις οροφής και καλές σκάλες, Διαχωριστικές γραμμές όπως αλλαγές κλίσης, θέσης ανέστρες ή σκάλες

Τμήμα δομικών στοιχείων, Πόρτα (προσθ., φρεν., έσοχα), Πλάκες Καρίστου, Μασφίρα (πλευρική)

Σημ.:
1. Υπερμετρική Αφίερση στο δάπεδο (πλακόστρωση), στην είσοδο του κτηρίου.
2. Οι διαστάσεις που εμφανίζονται στο παρόν είναι ενδεικτικές για την περιγραφή του εκάστοτε χώρου.
3. Οι γραμμές στις κάδες των θυρών ή όπου αλλού, δεν υφίστανται διαφορά στάθμης, υποδηλώνουν αλλαγή υψικού δαπέδου.
4. Ως πλάτη των ανοιγμάτων δίνονται τα πλάτη κτίστη.
5. Τα κομμάτια οφείλονται με τυπικούς συμβολισμούς. Οι λεπτομερείς διαστάσεις δεν αποδίδονται.
6. Οι στάθμες και τα ύψη των χώρων είναι ενδεικτικά και δεν αναφέρονται σε σημεία αλλαγής κλίσης.

sdbox --> Κατόψεις --> Σημειώσεις-Επικεφαλίδες YTTT

sdbox --> Κατόψεις --> Υπόμνημα Συμβόλων ZYPBL

sdbox --> Κατόψεις --> Υπόμνημα Γραμμών ZYPR

sdbox --> Κατόψεις --> Υπόμνημα Hatch ZYPH

ΜΕΛΕΤΗ			
ΙΔΙΟΚΤΗΤΗΣ			
ΘΕΣΗ			
ΚΑΙΜΑΚΑ:	1:50	ΚΑΤΟΨΗ	ΑΡ. ΣΧΕΔΙΟΥ:
		ΙΣΟΓΕΙΟΥ	
ΗΜΕΡΟΜΗΝΙΑ:			
LOGO			
ΣΦΡΑΓΙΔΑ - ΥΠΟΓΡΑΦΗ	ΕΛΕΓΧΟΣ		

Διεύθυνση: Εθν. Μετ. ΚΑΤ.ΥΠ.Σ. 04g
Βελ. 24 Dec. 2022 - 09:18am

Ο Δ Ο Σ Κ Α Λ Α Β Ρ Υ Τ Ω Ν