

sdbox --> Κατόψεις --> Εισαγωγή Βορρά-Βέλους ZBOR

sdbox --> Κατόψεις --> Τίτλοι-Υπόμνημα ZTITLOI

sdbox --> Κατόψεις --> Ενδείξεις --> Χώροι NNX
sdbox --> Κατόψεις --> Ενδείξεις --> Υλικά δαπέδων, οροφών, τοίχων κ.λπ. NND

sdbox --> Κατόψεις --> Στάθμες --> Εισαγωγή στάθμης-ύψους με υπολογισμούς ZST

sdbox --> Κατόψεις --> Ενδείξεις --> Ένδειξη με σύμβολο NNB

sdbox --> Κατόψεις --> Ενδείξεις --> Ένδειξη custom NNC

sdbox --> Κατόψεις --> Διαστάσεις χώρων --> Εξωτερικές διαστάσεις ZDA/ZDL

sdbox --> Κατόψεις --> Διαστάσεις χώρων --> Εσωτερικές διαστάσεις ZDAM/ZDLM

sdbox --> Κατόψεις --> Σχεδίαση γραμμών --> Προβολές κρυφές LPK

sdbox --> Κατόψεις --> Σχεδίαση γραμμών --> Τομή δομικών στοιχείων LTDM

sdbox --> Κατόψεις --> Σχεδίαση γραμμών --> Δοκάρια-Ανώψεις LDOK

sdbox --> Κατόψεις --> Διαστασιολόγηση - Αρίθμηση στοιχείων --> Πινάκας πόρτας SPOS
sdbox --> Κατόψεις --> Πόρτα PORTA

sdbox --> Κατόψεις --> Διαστασιολόγηση - Αρίθμηση στοιχείων --> Πινάκας παραθύρου SPARS
sdbox --> Κατόψεις --> Παραθύρα PARATH

sdbox --> Κατόψεις --> Ύψη από δάπεδο NNY

sdbox --> Κατόψεις --> Σκάλες-Ράμπες --> Γραμμή τομής σκάλας TS

sdbox --> Κατόψεις --> Hatch --> Σκίαση δομικών στοιχείων HHC


sdbox --> Κατόψεις --> Ενδείξεις --> Ένδειξη ταμών KTM

sdbox --> Κατόψεις --> Σχεδίαση γραμμών --> Προβολές LPROB

sdbox --> Hatch --> Επιλογή-Εισαγωγή Hatch ZHH

sdbox --> Blocks (Σύμβολα) --> Εισαγωγή συμβόλων --> Σύμβολα σταθερής διάστασης ASD

sdbox --> Κείμενο --> Εισαγωγή κειμένων --> Δρόμοι-Οδοί NNOD

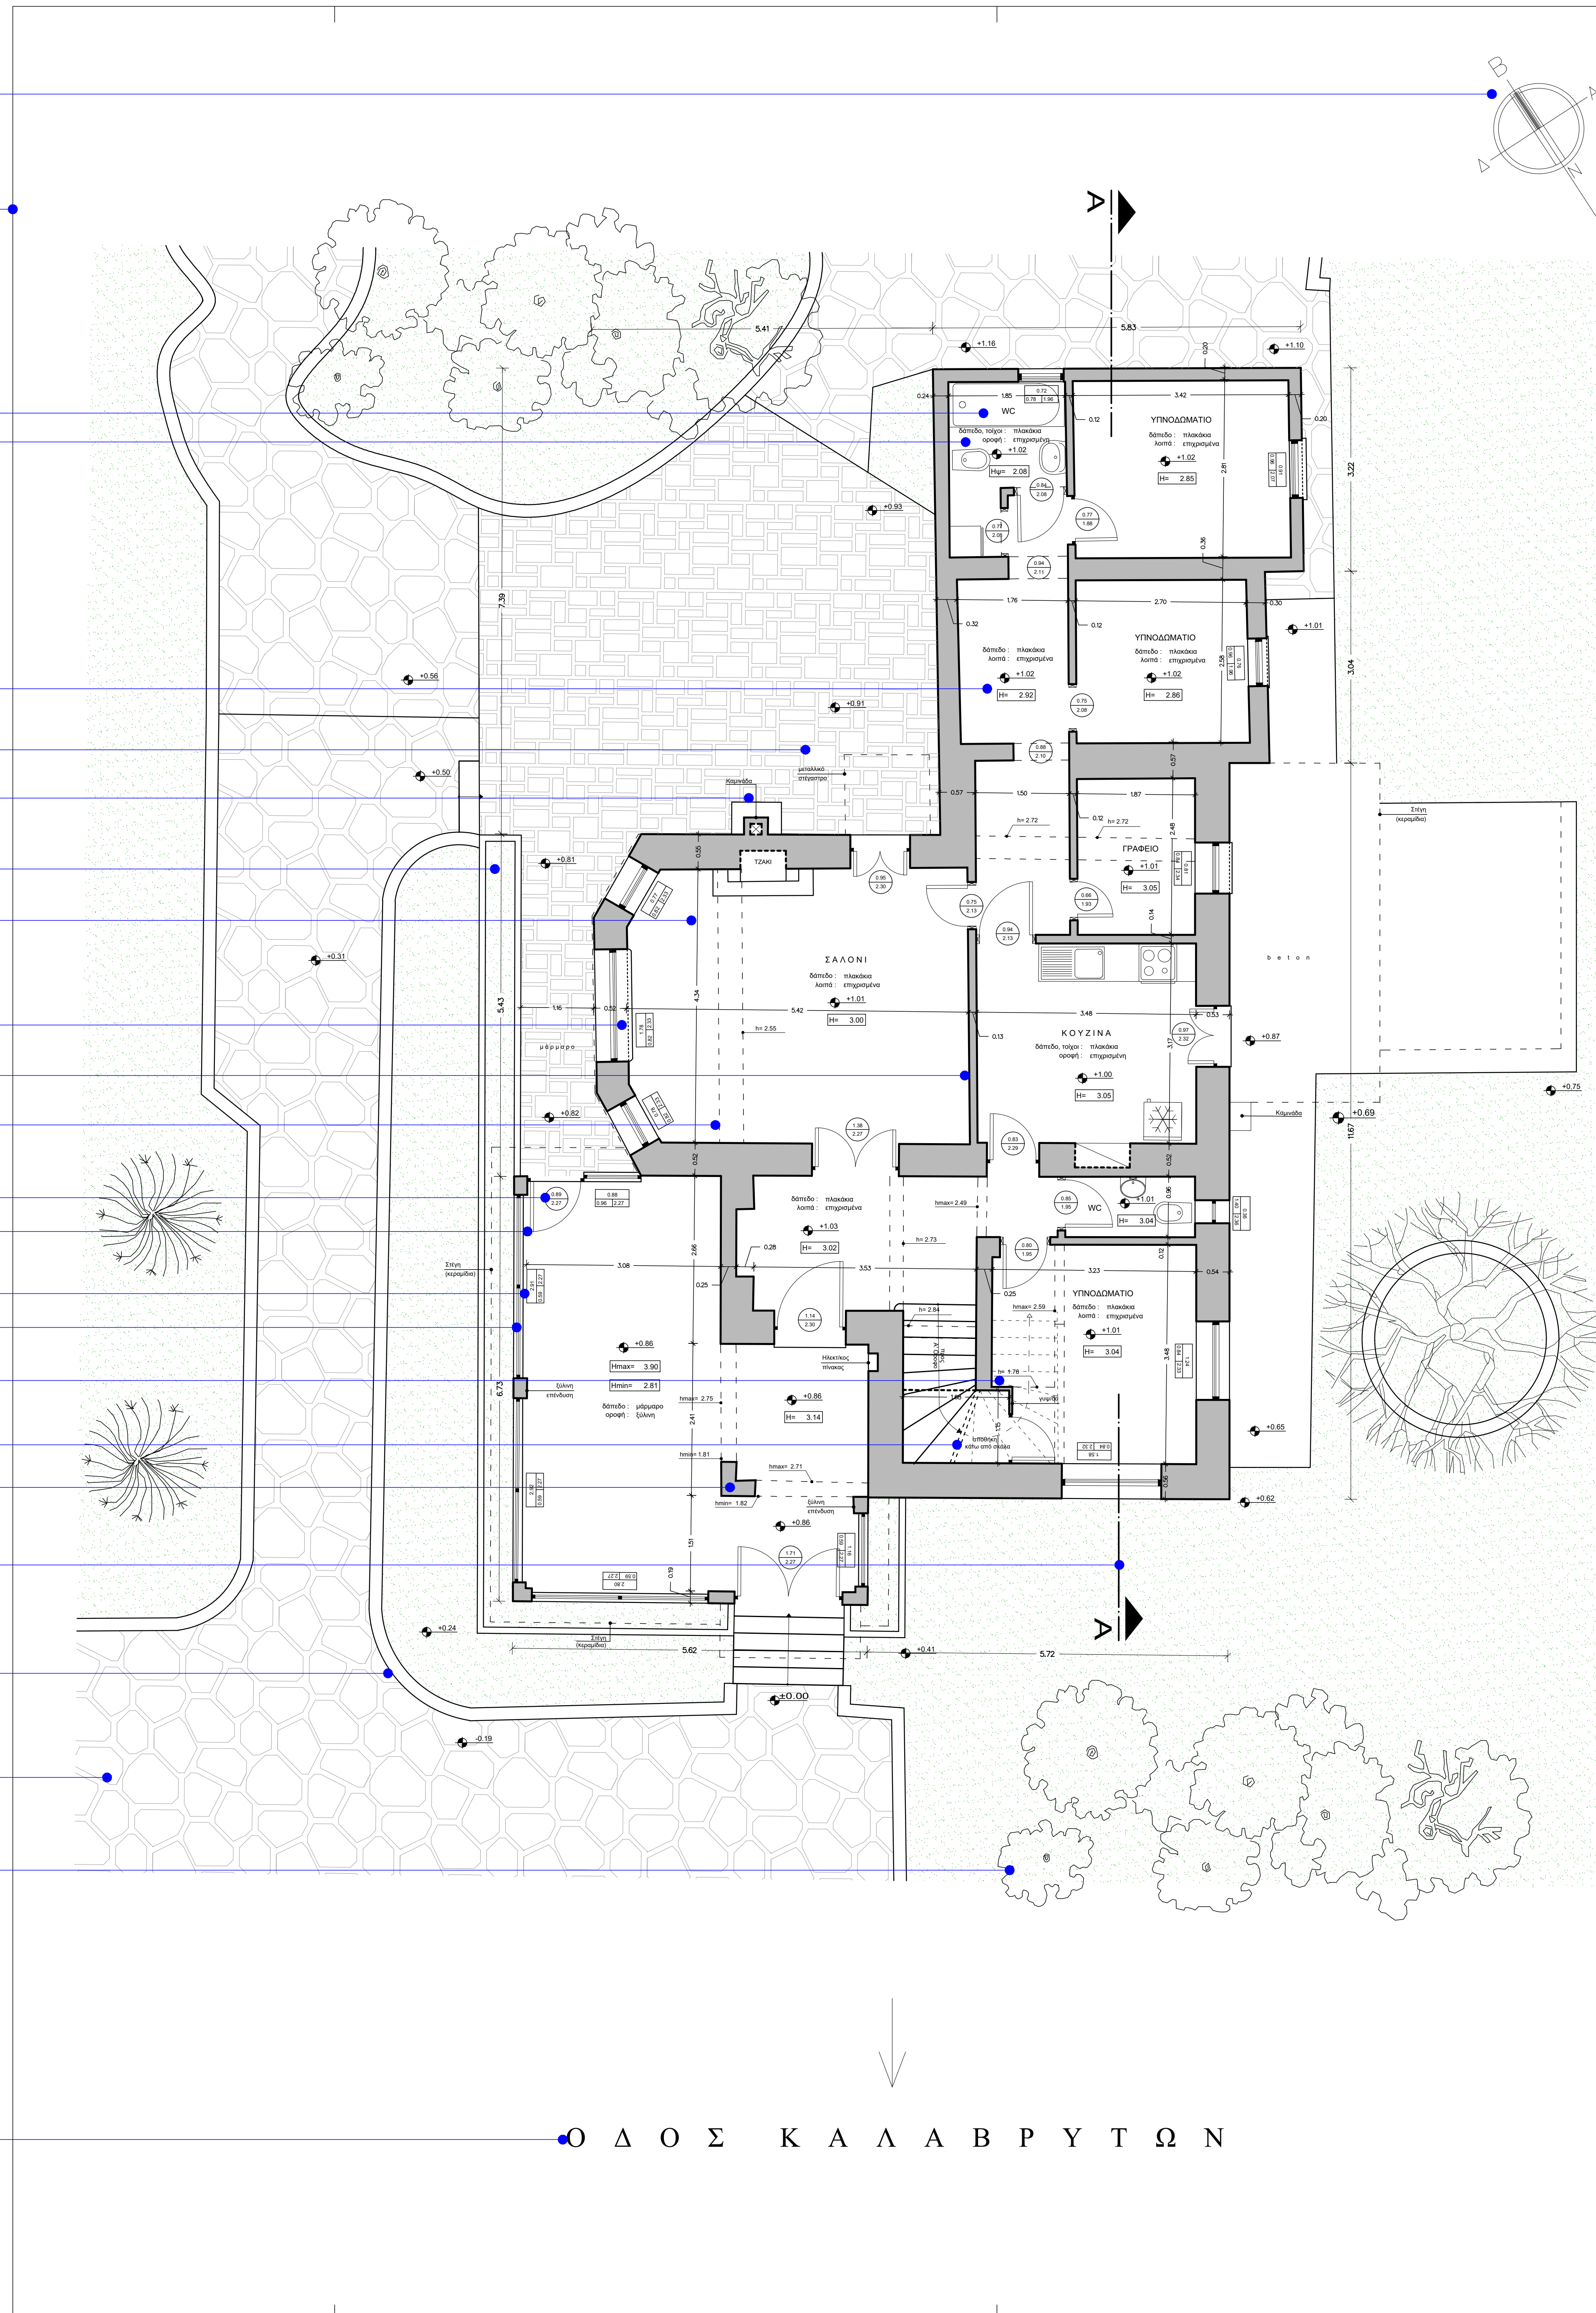

ΥΠΟΜΝΗΜΑ

Πινάκας Αριθμής	Στάθμη - Ύψος Χώρου
Πινάκας παραθύρων	Στάθμη - Ύψος της Ψευδοσκάλας
Πινάκας παραθύρων θύρας	Μεσογειο - Ύψος Χώρου
	Μεσογειο - Ύψος Χώρου
	Ύψος σταθμής οροφής

Κουφιστά θύρα	Λαβή θύρας	Κήρυκος θύρας
Ψαλίδιο θύρας	Μπαστούνι 07x110	Θύρα κλειστή

Γραμμή τομής σκάλας
 Γραμμή τομής δομικών στοιχείων σε κόμμη του κορμού
 Γραμμή τομής
 Γραμμή τομής σε σκάλες και σε ράμπες, όπου άλλων δομικών στοιχείων ή κατασκευών
 Σκάλες, ράμπες
 Γραμμή τομής κατασκευών σε θύρες
 Γραμμή τομής κατασκευών οροφής σε κομμη οροφής
 Διαγράμμιση κρυφών στους αόρατους χώρους βέλους ανάκτησης ή συμβόλων

Τμήμα δομικών στοιχείων	Παράθυρο (προσθήκη, φέρει θύρα)	Πινάκας Κουφιστά	Μαρμάρινη πλακάδα
-------------------------	---------------------------------	------------------	-------------------

Σημ :

- Υπομνημείο Αρτηρία στα δάπεδα (πλακάδοι), στην είσοδο του κτηρίου.
- Οι διαστάσεις που εμφανίζονται στο παρόν είναι ενδεικτικές για την περιγραφή του εκάστοτε χώρου.
- Οι γραμμές στις κόμμες των θυρών ή όπου αλλού, δεν υφίσταται διαφορά στάθμης, υποδηλώνουν αλλαγή υψικού δαπέδου.
- Οι πλάτη των ανοιγμάτων δίνονται τα πλάτη κτήσης.
- Τα κομμάτια ορίζονται με τυπικούς συμβολισμούς. Οι λεπτομερείς διαστάσεις δεν αποδίδονται.
- Οι στάθμες και τα ύψη των χώρων είναι ενδεικτικά και δεν αναφέρονται σε σημεία αλλαγής κλίσης.

sdbox --> Κατόψεις --> Σημειώσεις-Επικεφαλίδες YYTT

sdbox --> Κατόψεις --> Υπόμνημα Συμβόλων ZYPBL

sdbox --> Κατόψεις --> Υπόμνημα Γραμμών ZYPR

sdbox --> Κατόψεις --> Υπόμνημα Hatch ZYPHH

ΜΕΛΕΤΗ		
ΙΔΙΟΚΤΗΤΗΣ		
ΘΕΣΗ		

ΚΑΜΑΚΑ :	ΚΑΤΟΨΗ	ΑΡ. ΣΧΕΔΙΟΥ :
1:50	ΙΣΟΓΕΙΟΥ	

ΗΜΕΡΟΜΗΝΙΑ :

LOGO

ΣΦΡΑΓΙΔΑ - ΥΠΟΓΡΑΦΗ	ΕΛΕΓΧΟΣ
---------------------	---------

Στοιχείο της κλίμακας ΚΑΤΟΨΗ 0x0
The 30 Apr 2021 - 11:05am