




ΠΡΟΣΩΠΗ

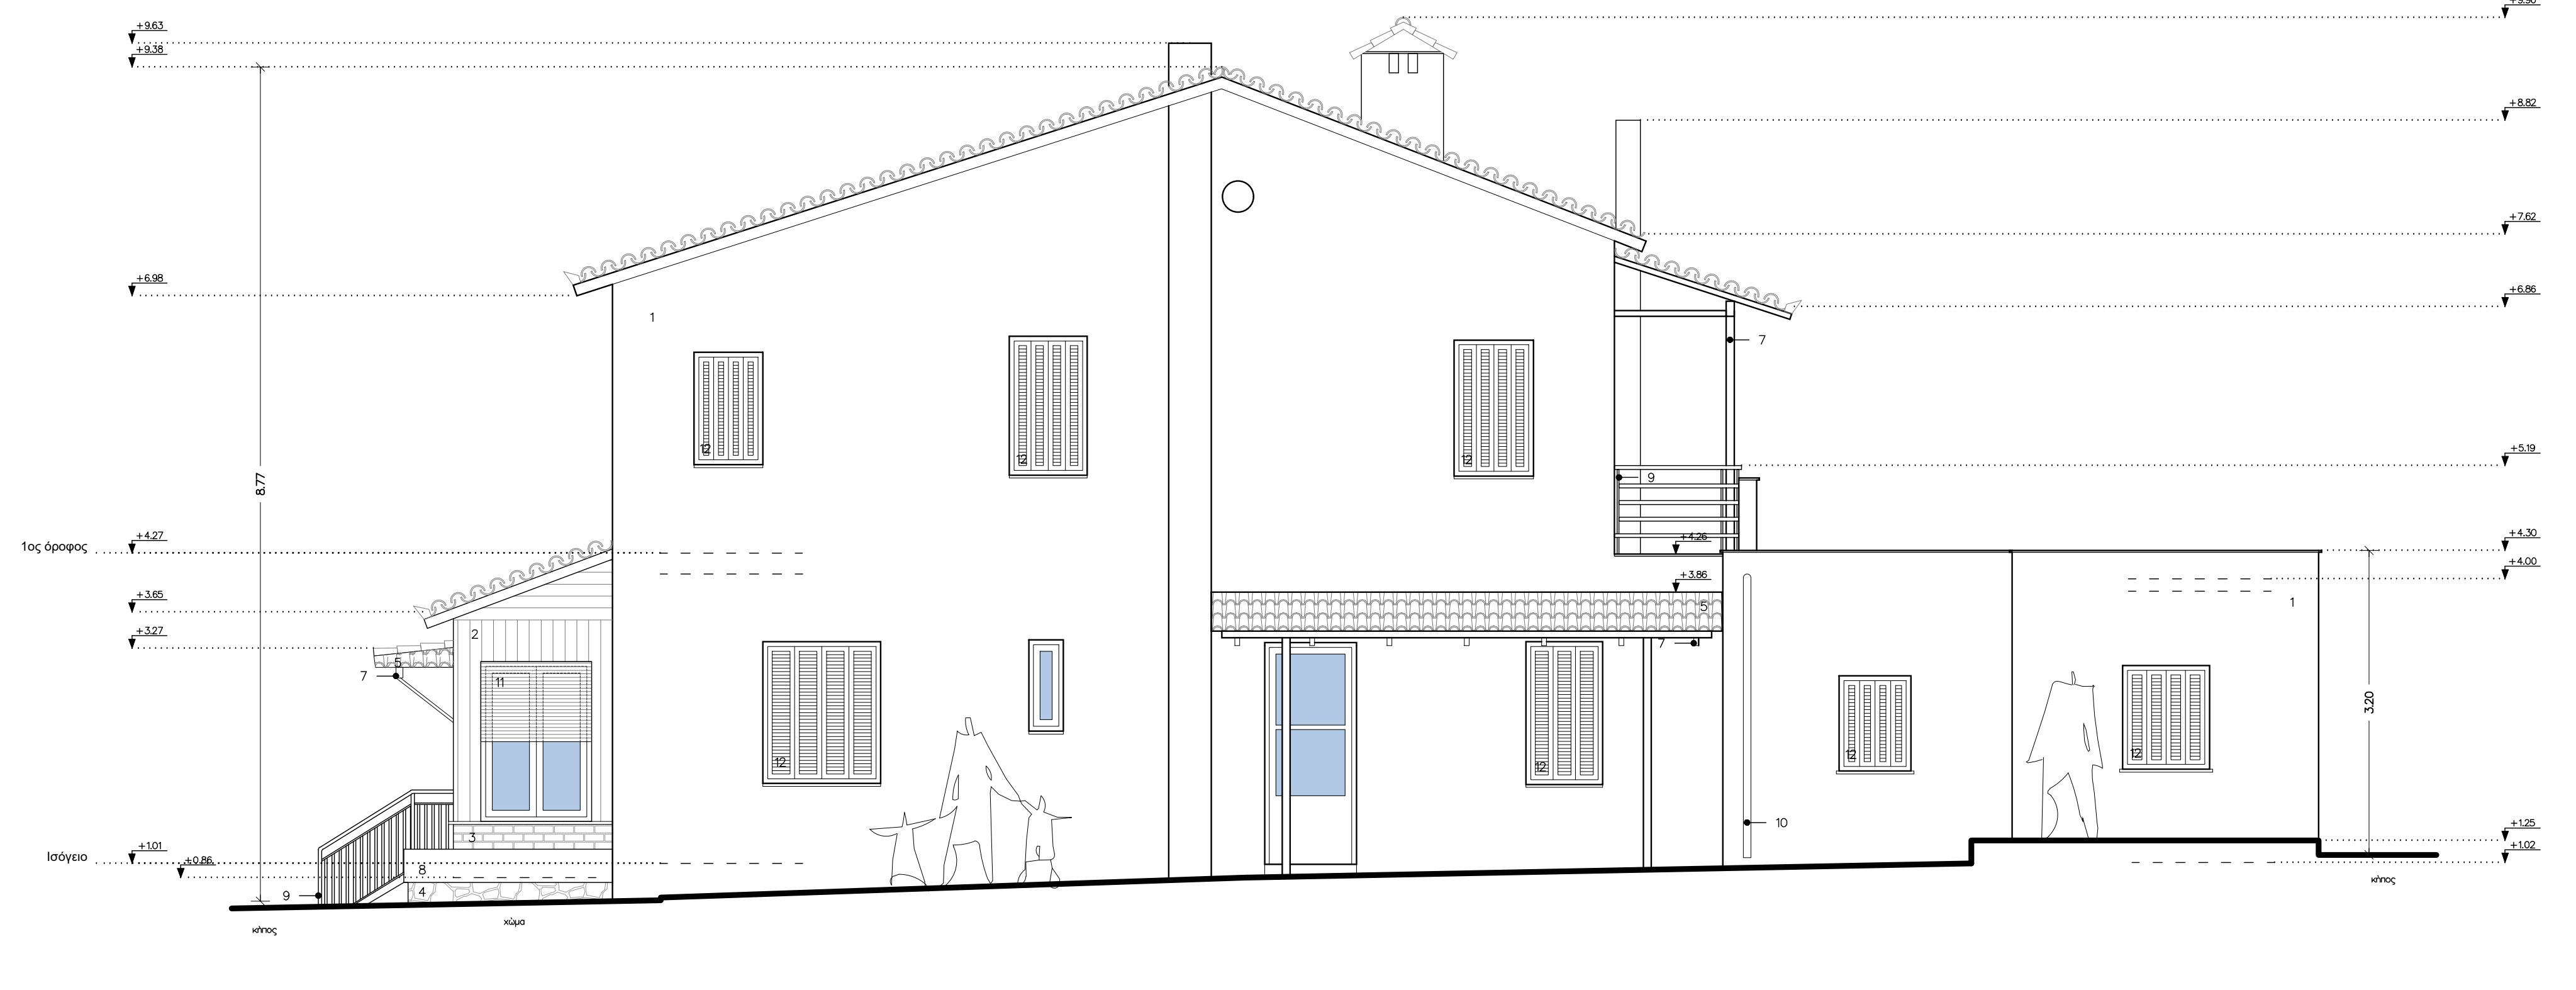

ΝΟΤΙΟΑΝΑΤΟΛΙΚΗ ΟΨΗ

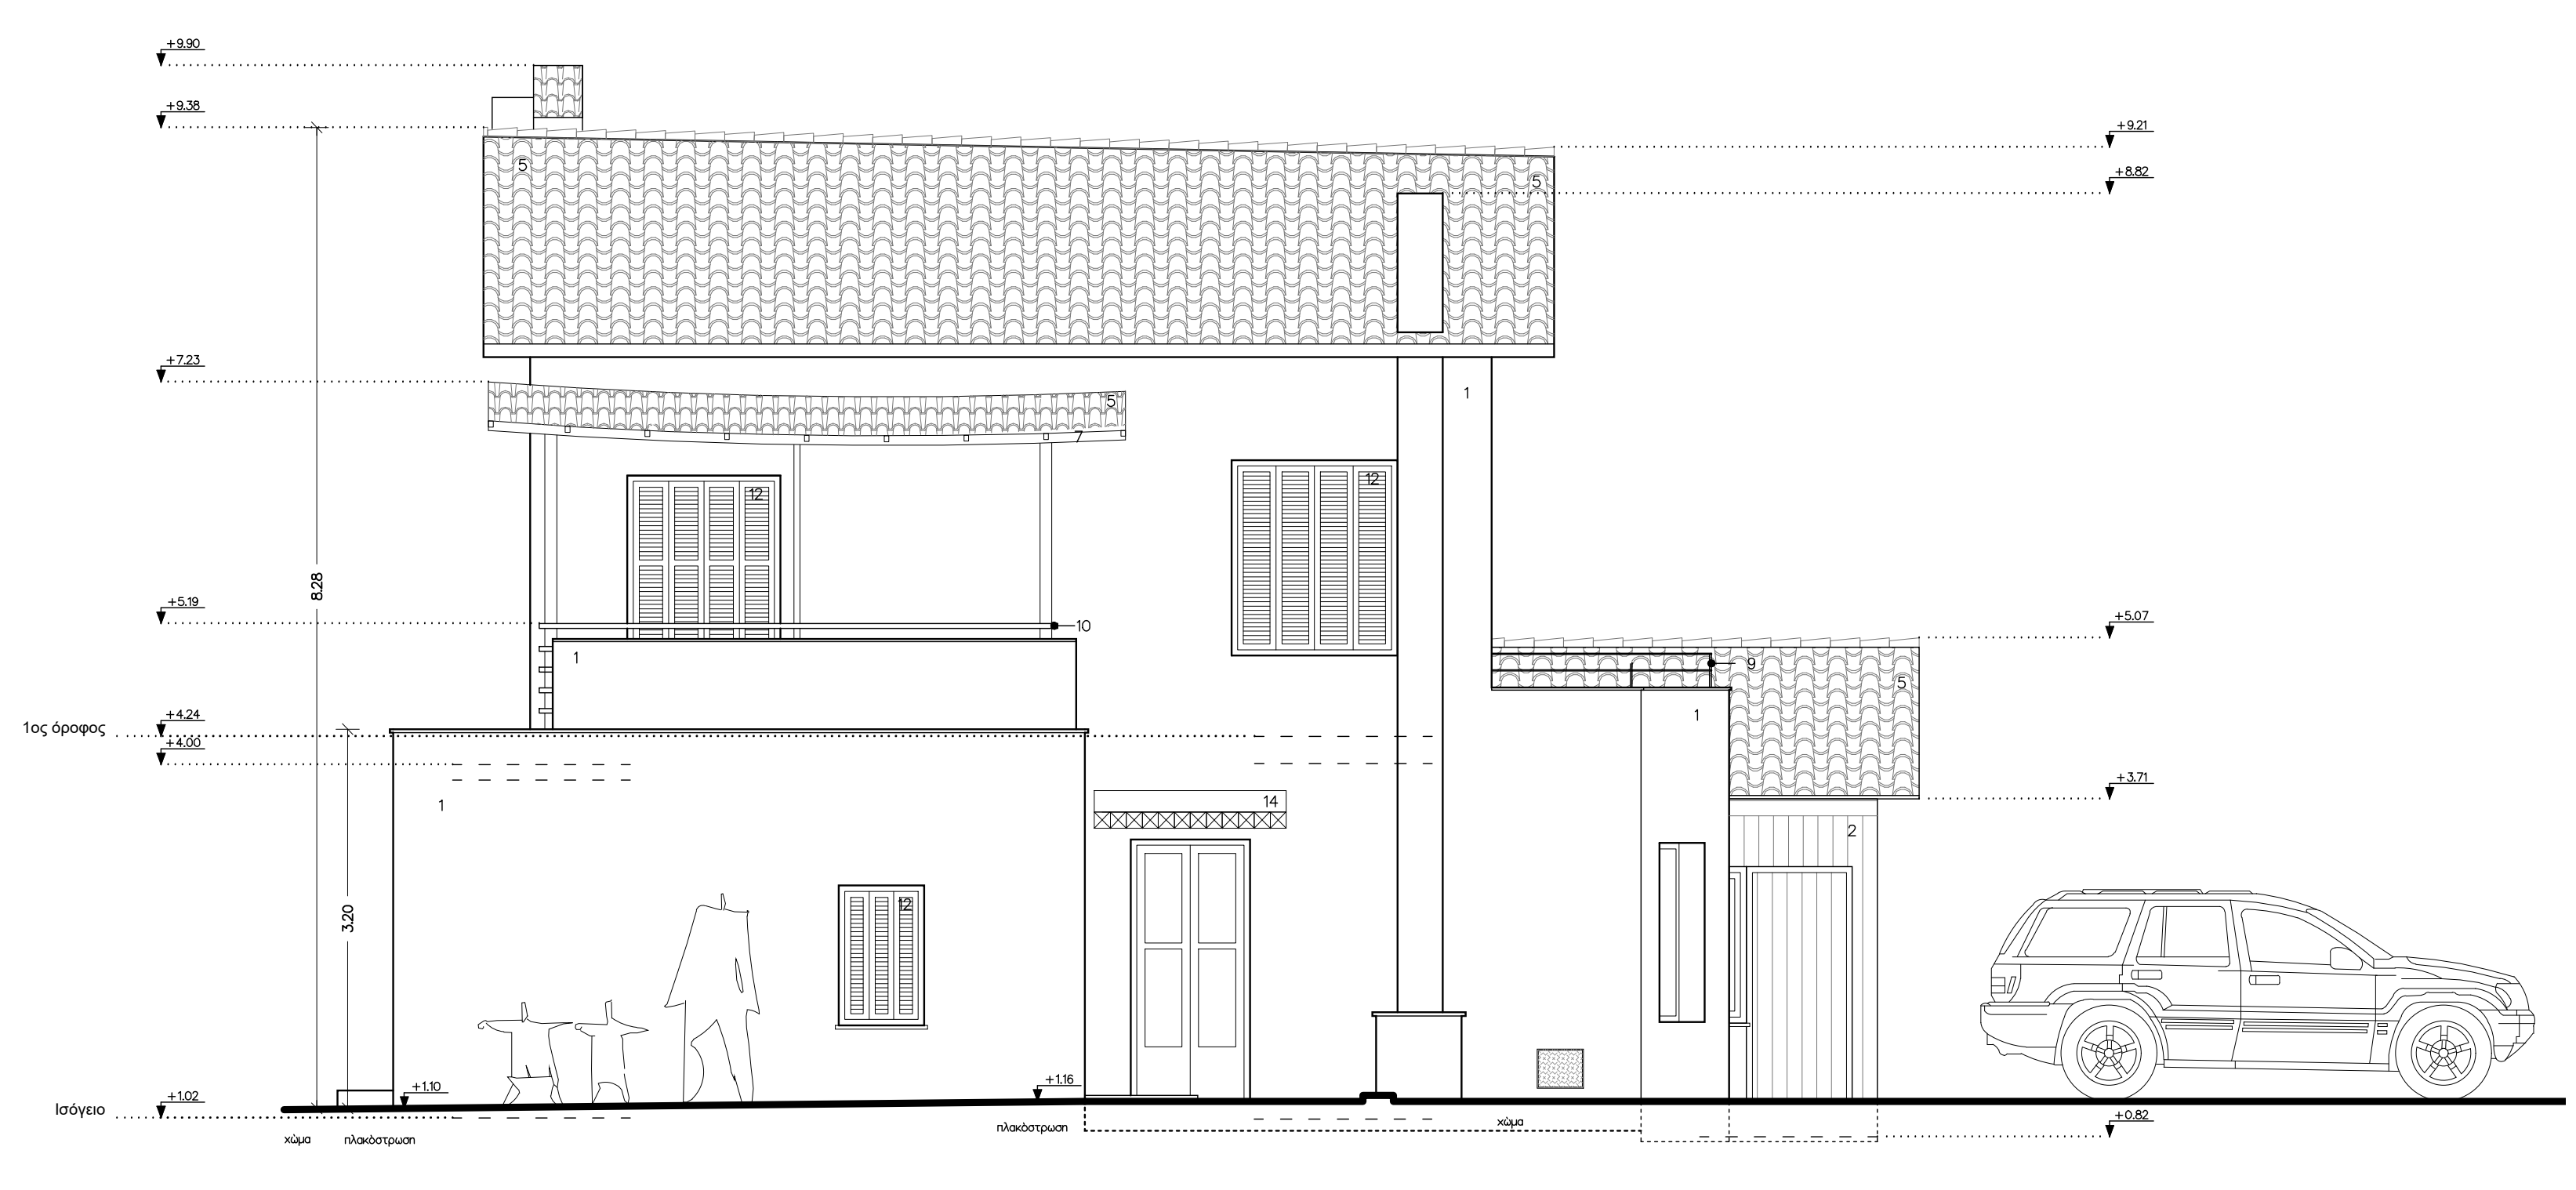

ΒΟΡΕΙΟΑΝΑΤΟΛΙΚΗ ΟΨΗ

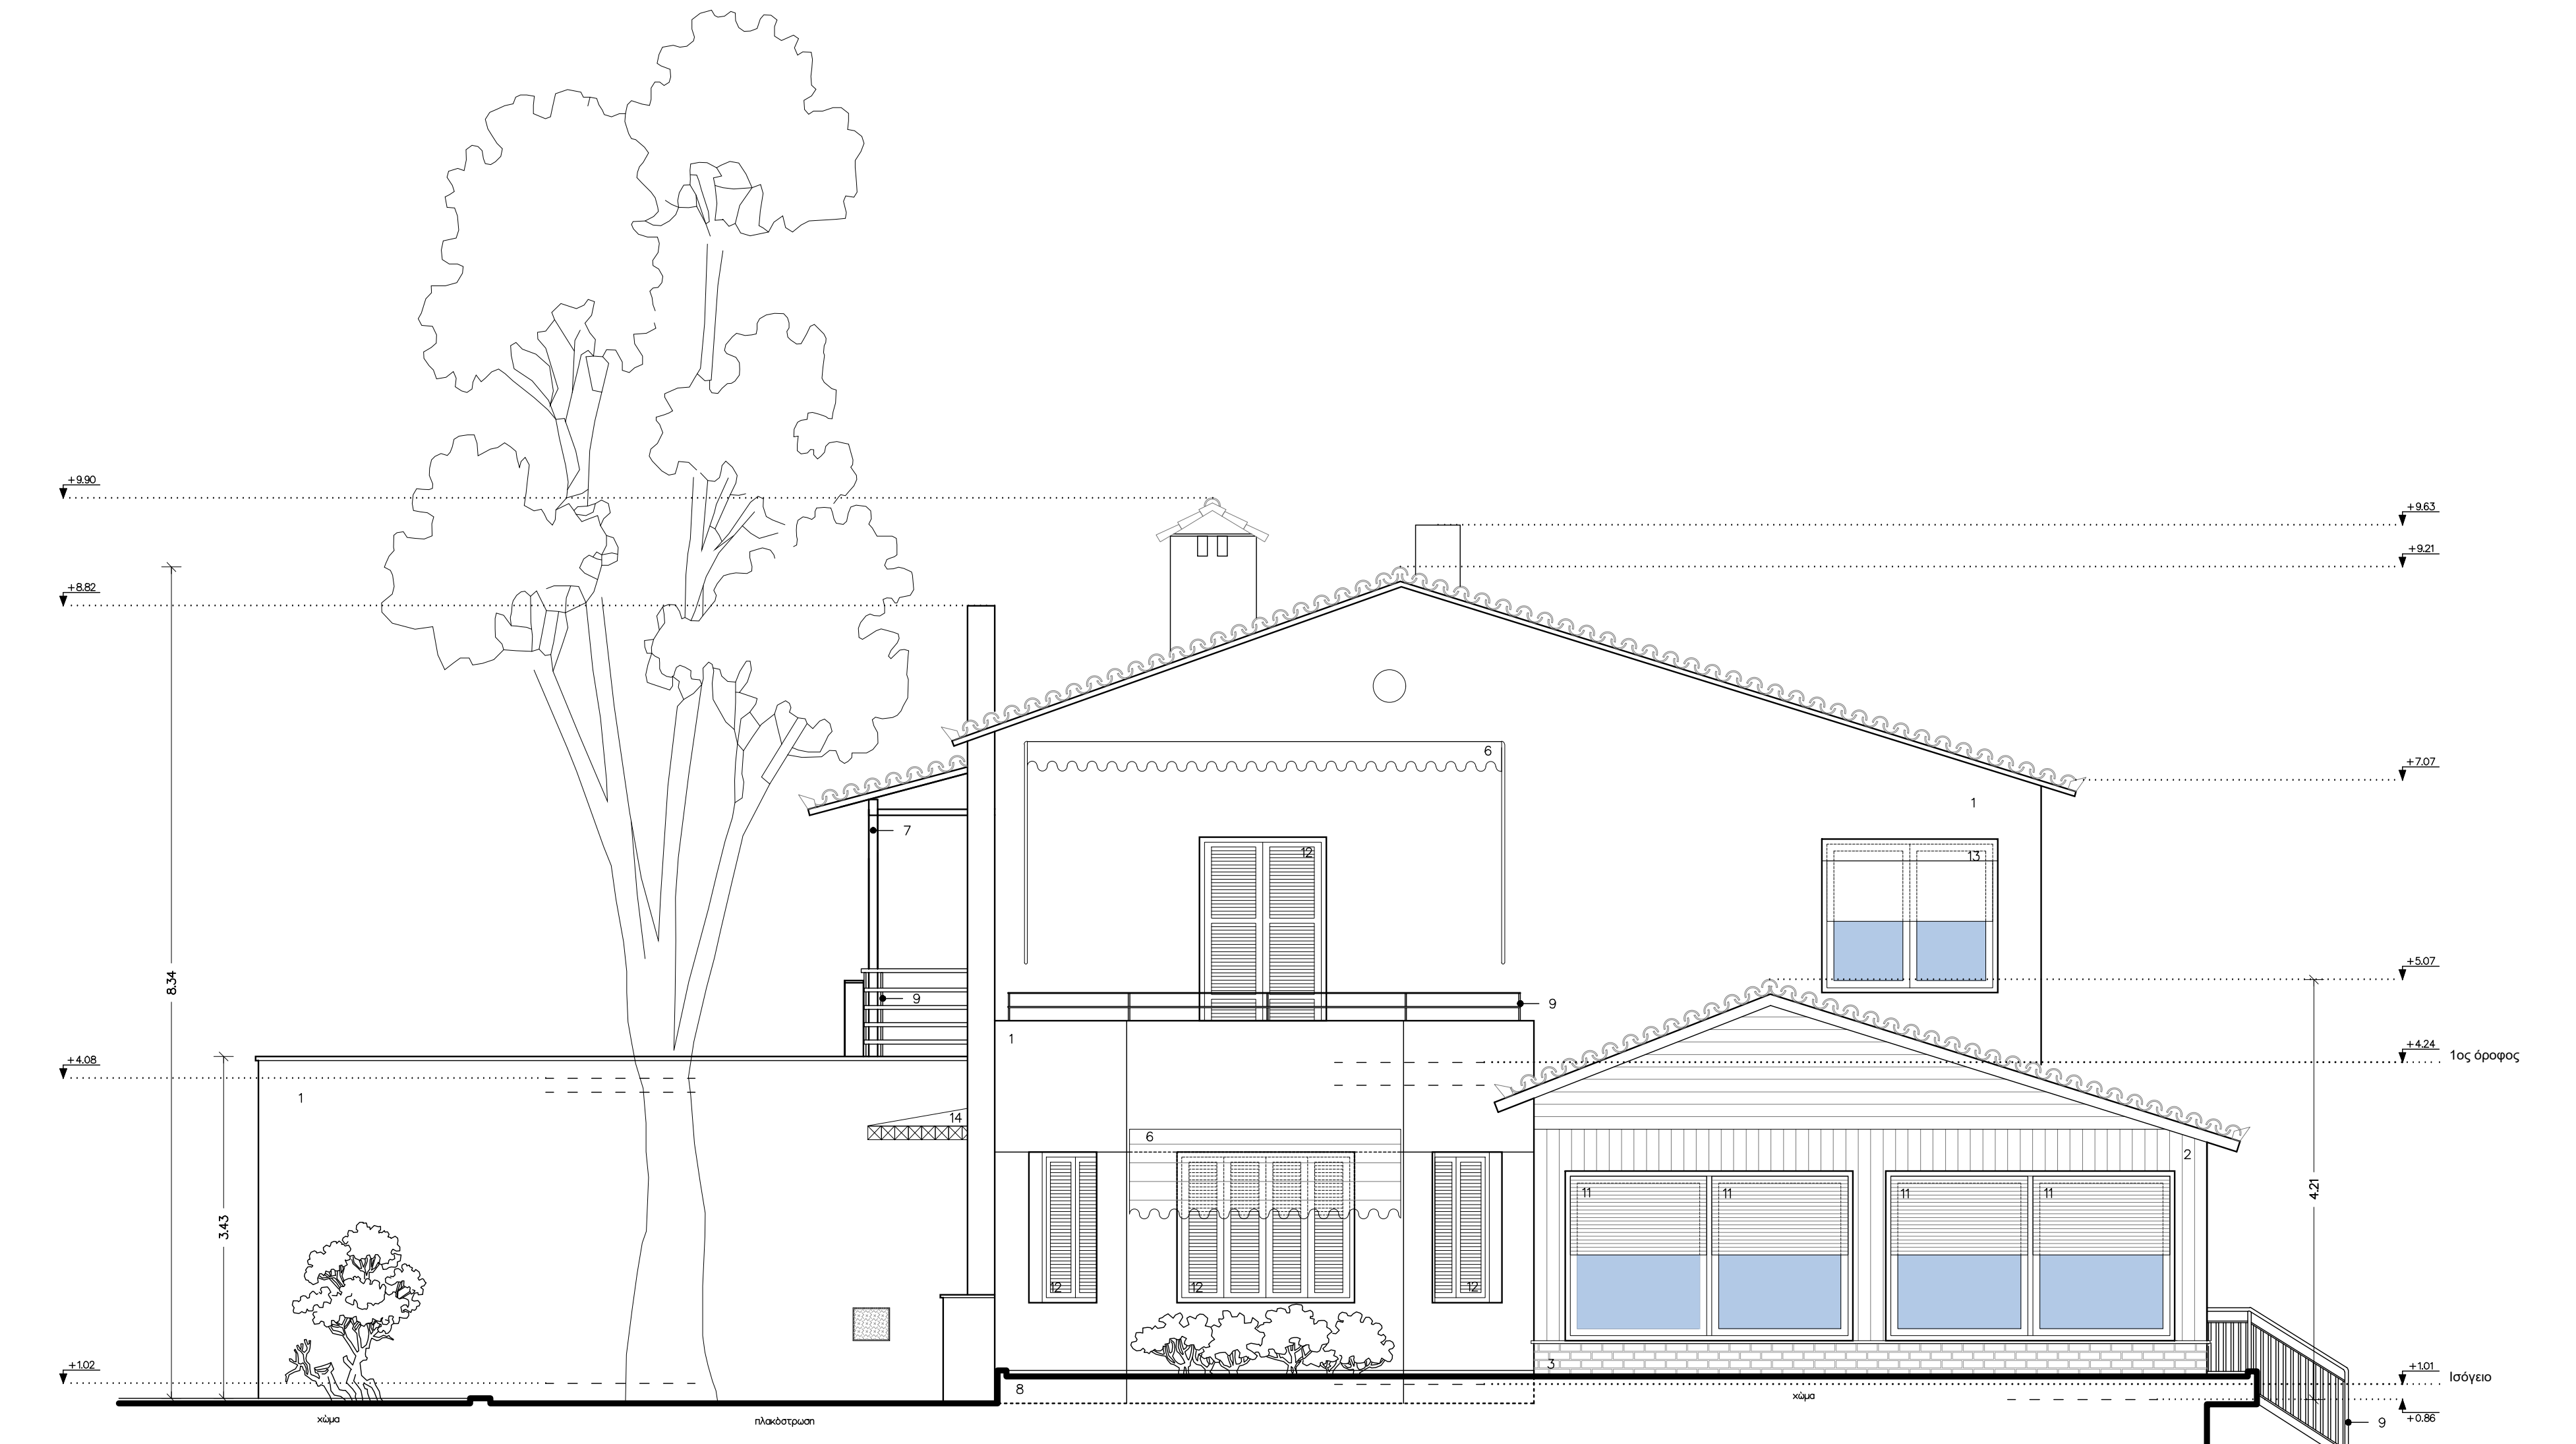

ΒΟΡΕΙΟΔΥΤΙΚΗ ΟΨΗ

ΥΠΟΜΝΗΜΑ

sfbox --> Κείμενο --> Σημειώσεις-Επικεφαλές ΥΥΤ

1. Επιστρώμα στεφάνια
2. Έλας
3. Τσιμέντο
4. Αιθέρας
5. Κονίαμα
6. Τσιμεντο
7. Εύκαμο στέγαστρο
8. Σφαιρικό
9. Μεταλλικό αγκυρώ
10. Υδρορροή
11. Εύκαμο ρολό
12. Εύκαμο γυάλινο κούρμα
13. Μεταλλικό ρολό
14. Μεταλλικό στέγαστρο

↑ ΣΤΑΘΜΗ

Σημ.: 1. Υψομετρική Ακρίβεια στο

ΜΕΛΕΤΗ		
ΙΔΙΟΚΤΗΤΗΣ		
ΘΕΣΗ		
ΚΑΙΜΑΚΑ:	1:50	ΑΡ. ΣΧΕΔΙΟΥ:
	ΟΨΕΙΣ	
ΗΜΕΡΟΜΗΝΙΑ:		
ΣΦΡΑΓΙΔΑ - ΥΠΟΓΡΑΦΗ	ΕΛΕΓΧΟΣ	