

ΕΛΛΗΝΙΚΗ ΔΗΜΟΚΡΑΤΙΑ
ΥΠΟΥΡΓΕΙΟ ΨΗΦΙΑΚΗΣ ΔΙΑΚΥΒΕΡΝΗΣΗΣ
ΚΤΗΜΑΤΟΓΡΑΦΙΚΟ ΔΙΑΓΡΑΜΜΑ
ΚΤΗΜΑΤΟΛΟΓΙΚΟ ΓΡΑΦΕΙΟ : ΑΘΗΝΩΝ
ΝΟΜΟΣ : ΑΤΤΙΚΗΣ
ΔΗΜΟΣ/ΚΟΙΝΟΤΗΤΑ : ΑΘΗΝΑΙΩΝ
ΦΥΛΛΟ ΧΑΡΤΟΥ : 1: 5000 4720-42030 / 1: 1000 4744-42030
ΚΩΔΙΚΟΣ ΑΡΙΘΜΟΣ ΕΘΝΙΚΟΥ ΚΤΗΜΑΤΟΛΟΓΙΟΥ :
ΗΜΕΡΟΜΗΝΙΑ : 08-09-2023

ΣΥΣΤΗΜΑ ΑΝΑΦΟΡΑΣ
ΕΓΣΑ '87

ΤΥΠΟΣ ΥΠΟΛΟΓΙΣΜΟΥ ΕΜΒΑΔΟΥ

$$E=0.5 \sum_{i=1}^n X_i(Y_{i+1}-Y_{i-1})$$

ΠΙΝΑΚΑΣ ΣΥΝΤΗΤΩΝ ΚΤΗΜΑΤΟΓΡΑΦΙΚΟΥ ΔΙΑΓΡΑΜΜΑΤΟΣ Ε.Κ.			
ΑΑ	Χ	Υ	
12	474996.316	4203365.311	
15	475006.774	4203371.196	
16	475008.308	4203346.867	
17	475018.614	4203352.654	

ΕΜΒΑΔΟ ΓΕΩΤΕΜΑΧΙΟΥ :

ΚΑΕΚ 05.....: 261.54 τ.μ.

Τα άνωθι είναι όπως εμφανίζονται στο Κτηματογραφικό Διάγραμμα
με Α.Π. 11825/08-09-2023 και αυτά εμφανίζονται και στο παρόν Διάγραμμα.

Γεωτεμάχιο Αίτησης στο Κτηματολόγιο
ΠΡΙΝ ΤΗΝ
ΠΑΡΑΧΩΡΗΣΗ

ΚΟΡΥΦΕΣ ΚΑΕΚ 05..... ΠΡΙΝ ΤΗΝ ΜΕΤΑΒΟΛΗ			
ΑΑ	Χ(Ε)	Υ(Ν)	
12	474996.316	4203365.311	
15	475006.774	4203371.196	
17	475018.614	4203352.654	
16	475008.308	4203346.867	

Κορυφές: 4 Περύμετρος: 67.82 μ.

Αρχικό

E (12, 15, 17, 16, 12)

= 261.54 τμ

ΜΕΤΑ ΤΗΝ
ΠΑΡΑΧΩΡΗΣΗ

ΚΟΡΥΦΕΣ ΚΑΕΚ 05..... ΜΕΤΑ ΤΗΝ ΜΕΤΑΒΟΛΗ			
ΑΑ	Χ(Ε)	Υ(Ν)	
12	474996.316	4203365.311	
15	475006.774	4203371.196	
N1	475017.006	4203355.173	
N2	475014.341	4203353.685	
N3	475015.943	4203351.154	
16	475008.308	4203346.867	

Κορυφές: 6 Περύμετρος: 67.81 μ.

Τελικό 05.....: E (12, 15,

N1, N2, N3, 16, 12) =


252.40 τμ

ΚΟΡΥΦΕΣ ΚΑΕΚ ΝΕΟ ΜΕΤΑ ΤΗΝ ΜΕΤΑΒΟΛΗ			
ΑΑ	Χ(Ε)	Υ(Ν)	
N1	475017.006	4203355.173	
17	475018.614	4203352.654	
N3	475015.943	4203351.154	
N2	475014.341	4203353.685	

Κορυφές: 4 Περύμετρος: 12.10 μ.


Τελικό ΝΕΟ-ΚΑΕΚ: E (N1, 17,

N3, N2, N1) = 9.13 τμ

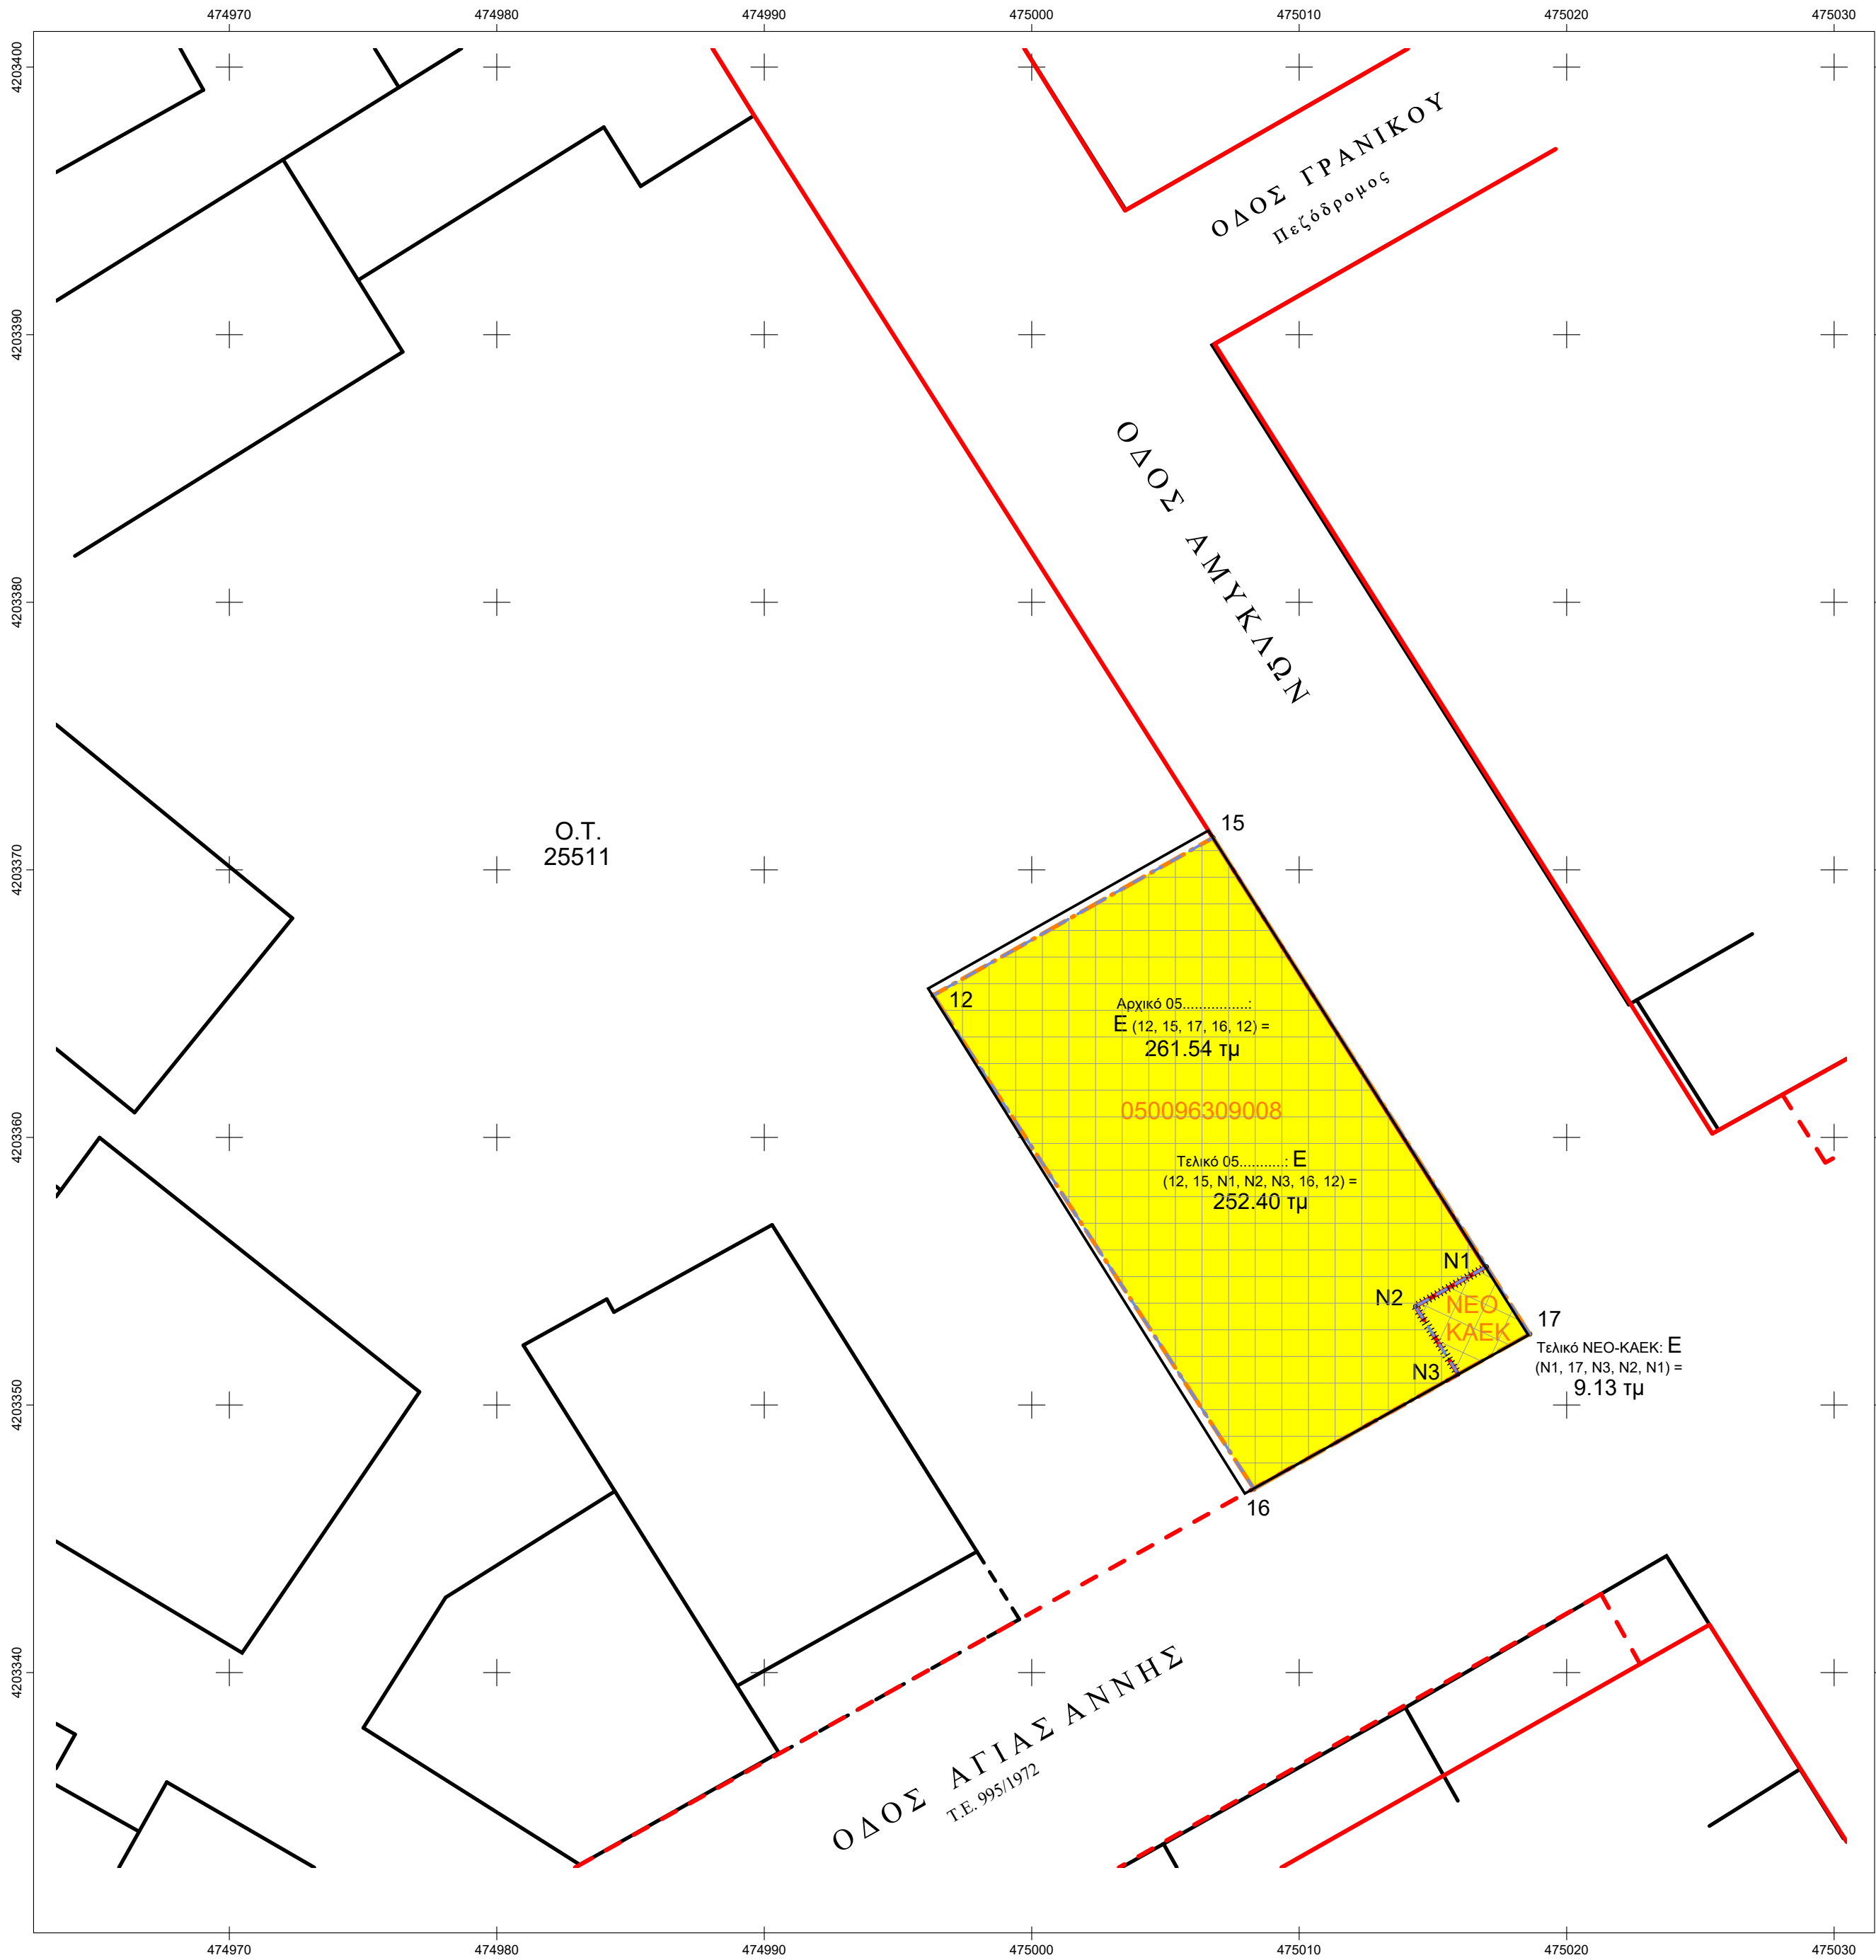

Υ Π Ο Μ Ν Η Μ Α

- 12. Όρια Κτηματολογίου
- 13. Όρια Τοπογραφικής αποτύπωσης ιδιοκτησιών
- 24. Όρια Γεωτεμαχίων μετά τη μεταβολή
- Ρυμοτομική & Οικοδομική γραμμή
- Προβλεπόμενη Στόα.

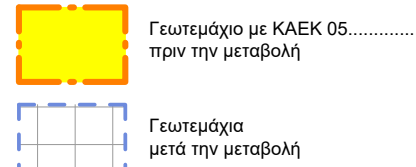

ΥΠΕΥΘΥΝΗ ΔΗΛΩΣΗ ΜΗΧΑΝΙΚΟΥ

Ο κάτωθι υπογράφων μηχανικός, δηλώνω υπεύθυνα ότι το παρόν Τοπογραφικό Διάγραμμα υποβλήθηκε ηλεκτρονικά στον ψηφιακό υποδοχέα της βάσης δεδομένων του "Φορέας", έλαβε μοναδικό Κωδικό Ηλεκτρονικού Διαγράμματος (ΚΗΔ) : 2691190
Η μεταβολή που απεικονίζεται σε αυτό, είναι τεχνικά εφαρμόσιμη και δεκτική εισαγωγής στην κτηματολογική βάση, σύμφωνα με την "Αναφορά Εφαρμογής" που εκδόθηκε από το σύστημα ηλεκτρονικών ελέγχων της βάσης δεδομένων του Εθνικού Κτηματολογίου για το ίδιο διάγραμμα που λήφθηκε υπόψη για την παρούσα δήλωση.

Ο ΜΗΧΑΝΙΚΟΣ

ΜΕΛΕΤΗ	ΔΙΑΓΡΑΜΜΑ ΓΕΩΜΕΤΡΙΚΩΝ ΜΕΤΑΒΟΛΩΝ ΛΟΓΩ ΠΑΡΑΧΩΡΗΣΗΣ ΡΥΜΟΤΟΜΟΥΜΕΝΟΥ ΤΗΜΑΤΟΣ ΑΠΟ ΤΟ ΚΑΕΚ
ΕΝΤΟΛΕΑΣ	 ΑΕ
ΘΕΣΗ	Περιφέρεια Αττικής - Π.Ε. Κεντρικού Τομέα Αθηνών Δ. Αθηναίων - ΟΤ

ΚΛΙΜΑΚΑ : 1:200	ΚΤΗΜΑΤΟΓΡΑΦΙΚΟ ΔΙΑΓΡΑΜΜΑ	ΑΡ. ΣΧΕΔΙΟΥ : Δ3
---------------------------	-----------------------------	----------------------------

Δ.Γ.Μ. ΕΓΓΡΑΦΤΕΑΣ ΠΡΑΞΗΣ

ΗΜΕΡΟΜΗΝΙΑ :	Ιανουάριος 2021
--------------	-----------------

ENCON ΣΥΜΒΟΥΛΟΙ & ΜΗΧΑΝΙΚΟΙ Α.Ε Λ. Συγγρού 5, Αθήνα 117 43 ■ Τηλ: 210-3630560 ■ Fax: 210-3630598 ■ e-mail: info@encon.gr
--

ΜΕΛΕΤΗΤΗΣ	ΑΝΑΔΟΧΟΣ
ΘΕΩΡΗΣΕΙΣ	